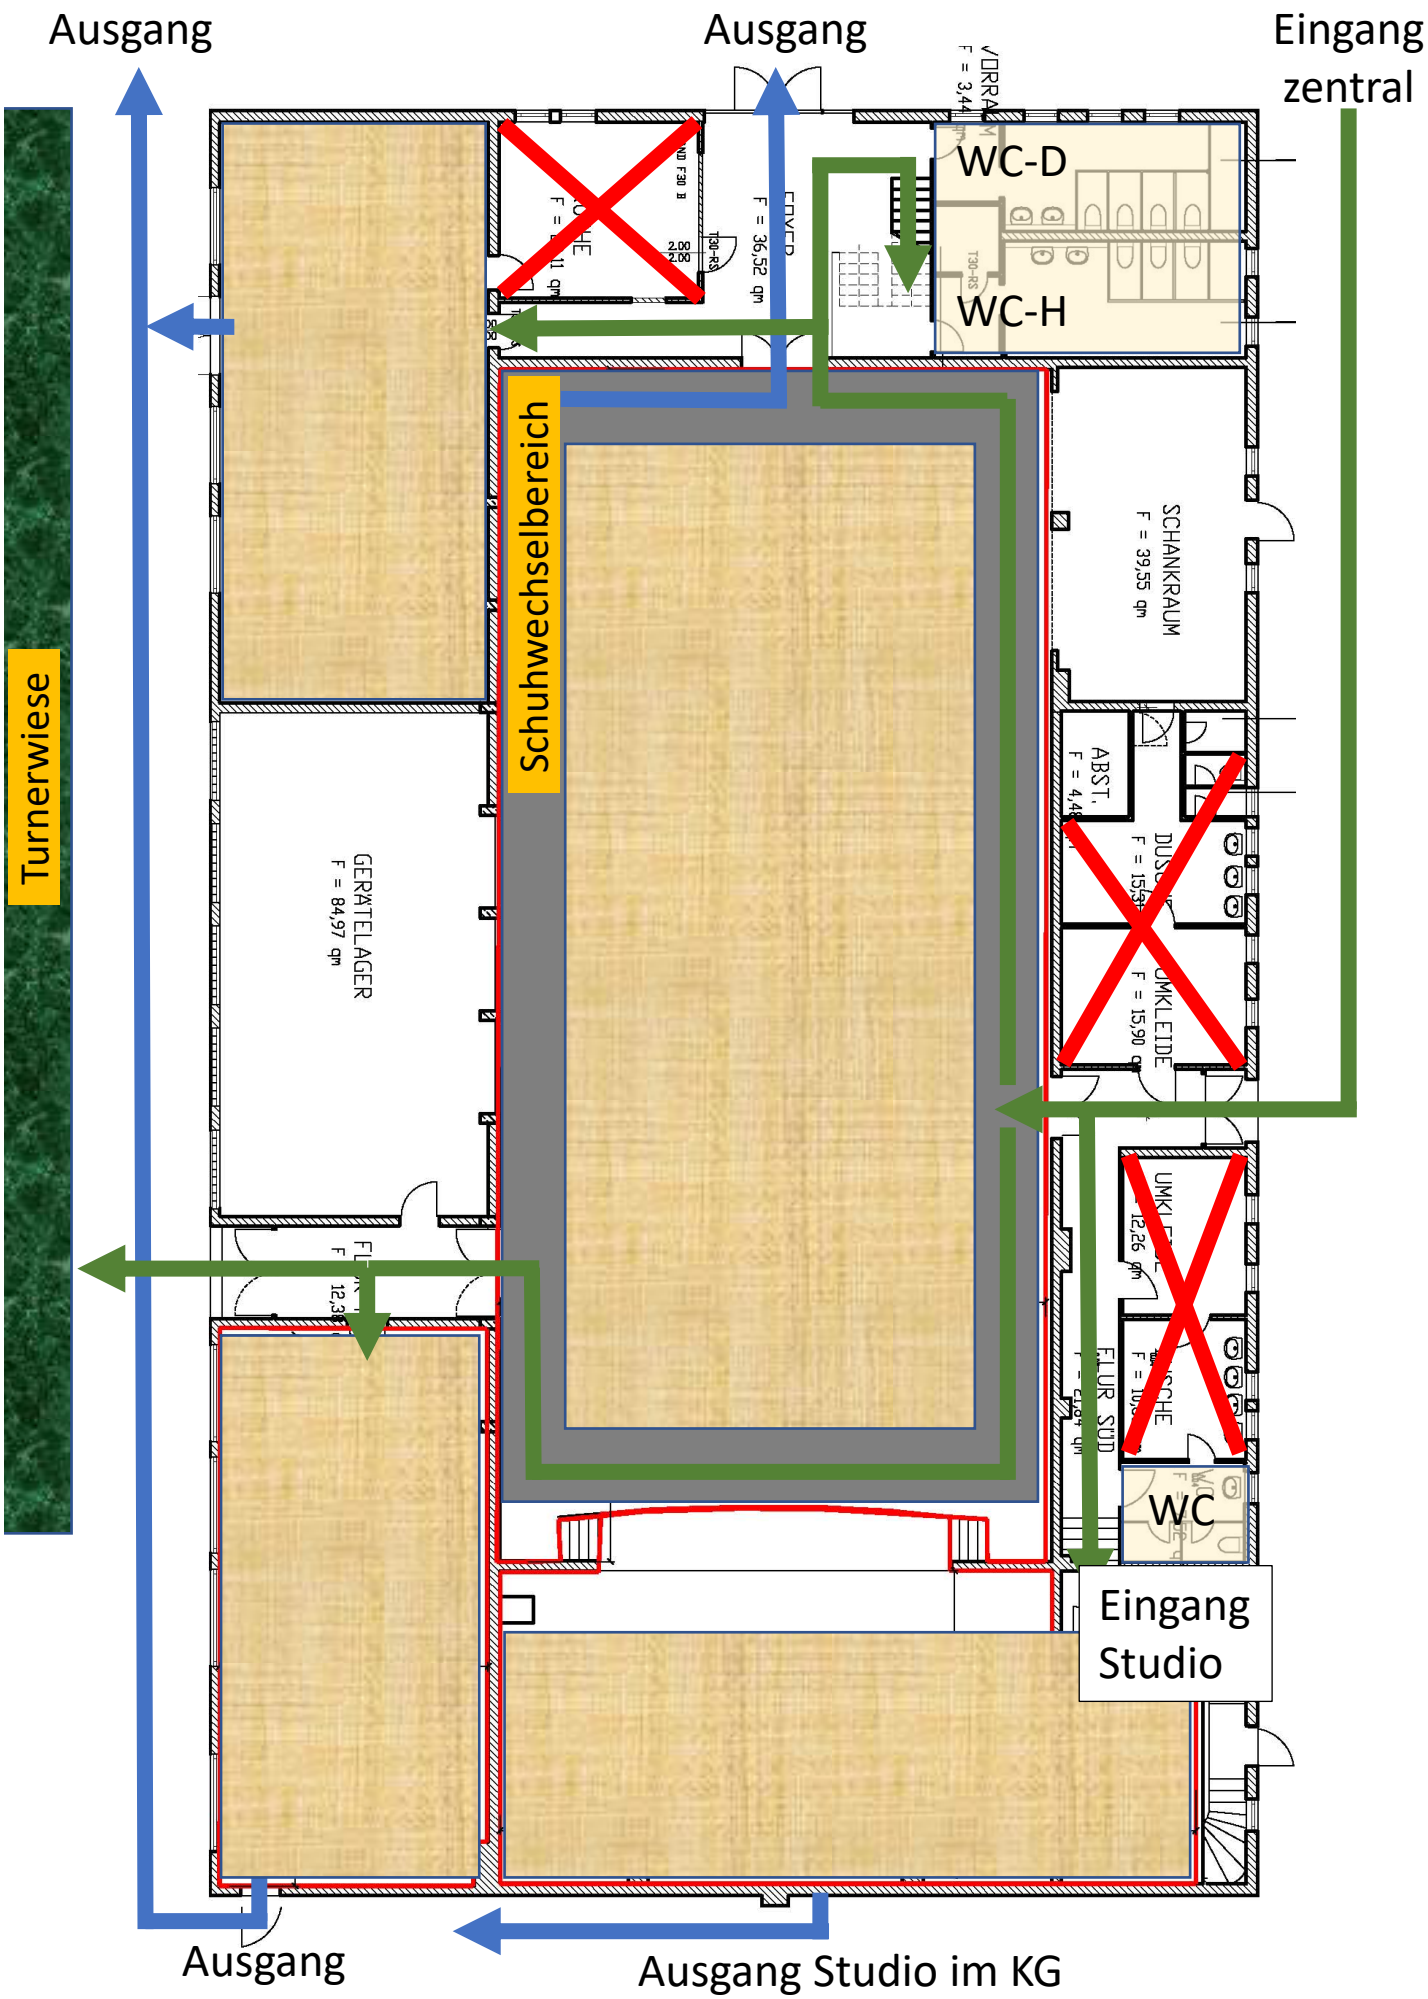
Ausgang
Ausgang
Eingang zentral
WC-D
WC-H
Turnerwiese
Schuhwechselbereich
SCHANKRAUM
F = 39,55 qm
ABST.
GERÄTELAGER
F = 84,97 qm
WC
Eingang Studio
Ausgang
Ausgang Studio im KG